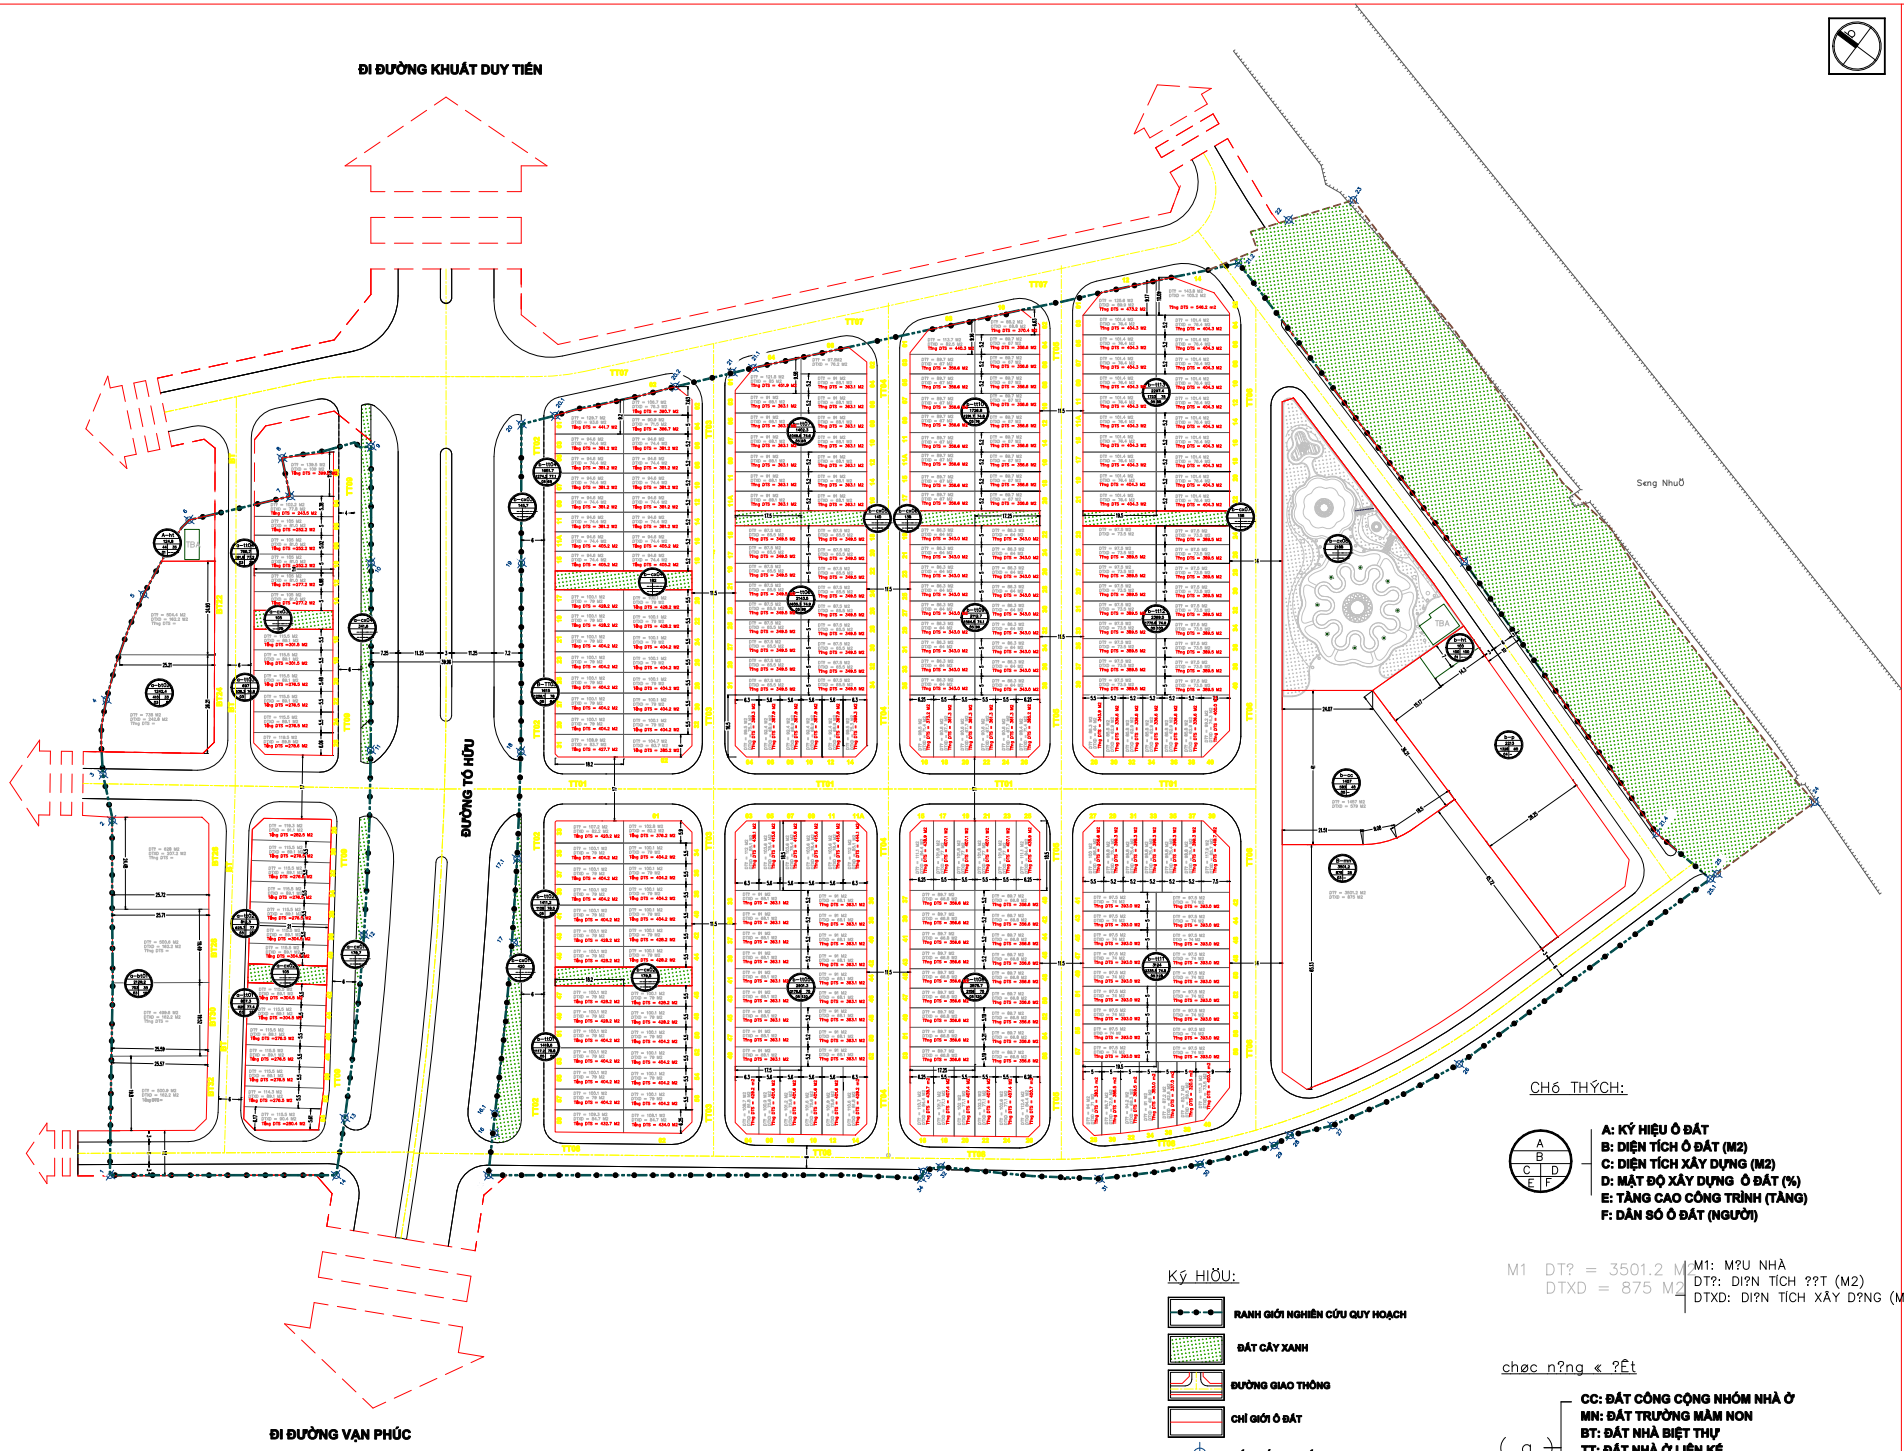

CHỈ THỊCH:

A: KÝ HIỆU Ô ĐẤT
B: DIỆN TÍCH Ô ĐẤT (M2)
C: DIỆN TÍCH XÂY DỰNG (M2)
D: MẬT ĐỘ XÂY DỰNG Ô ĐẤT (%)
E: TẦNG CAO CÔNG TRÌNH (TẦNG)
F: DÂN SỐ Ô ĐẤT (NGƯỜI)

Ký HIỆU:

- RANH GIỚI NGHIÊN CỨU QUY HOẠCH
- ĐẤT CÂY XANH
- ĐƯỜNG GIAO THÔNG
- CHỈ GIỚI Ô ĐẤT
- MỐC GIỚI KHU ĐẤT

M1 DT? = 3501.2 M2
DTXD = 875 M2

M1: M?U NHÀ
DT?: DI?N TÍCH ??T (M2)
DTXD: DI?N TÍCH XÂY D?NG (M2)

chøc n?ng « ?Ê t

(a)

CC: ĐẤT CÔNG CỘNG NHÓM NHÀ Ở
MN: ĐẤT TRƯỜNG MẦM NON
BT: ĐẤT NHÀ BIỆT THỰ
TT: ĐẤT NHÀ Ở LIÊN KẾ
CX: ĐẤT CÂY XANH NHÓM NHÀ Ở
HT: ĐẤT HẠ TẦNG KỸ THUẬT
P: ĐẤT BÃI ĐỖ XE

NGÀY :	NỘI DUNG SỬA ĐỔI
A	---/---/ 2016
B	---/---/ 2016

CHỦ ĐẦU TƯ – PROJECT OWNER
c«ng ty cæ phÇn th??ng m?i vµ ?Çu t? toµn cÇu gtc

ĐƠN VỊ TƯ VẤN THIẾT KẾ – DESIGNED BY :
S.nova Architecture Interior
SỐ 02, 23 – 25 NGÕ HÀNG LA – Q. TÂY HỒ – TP. HÀ NỘI
TEL: (048) 5 855 388 – www.s-nova.net
GIÁM ĐỐC – DIRECTOR
KTS. PH?M M?NH TU?N

TÊN CÔNG TRÌNH – PROJECT
KHU NHÀ ? TSQ GALAXY 1

VỊ TRÍ – LOCATION
P.VĨN PHÚC – Q. HÀ ?ÔNG – TP. HÀ N?I

CHỦ TRÌ – PRIMARY ARCHITECT
KTS. PH?M M?NH TU?N

THIẾT KẾ – DESIGN BY :
KTS. L??NG XUÂN ??T

VẼ – CAD BY :
KTS. PH?M ??C TÂM

QUẢN LÝ KỸ THUẬT – CHECKED BY :
KTS. PH?M TU?N H?NH

TÊN BẢN VẼ – DRAWING NAME
MÆT B»NG chi tiÕt ph?n l«

NGÀY PHÁT HÀNH : 2016

KHỔ GIẤY:	TỶ LỆ:	SỞ HỮU BẢN VẼ
A0	1/500	– –